



Municipalidad de San Carlos de Bariloche
Concejo Municipal

27 ABR 2010

PROYECTO DE ORDENANZA N° -CM-12 091-12

DESCRIPCIÓN SINTÉTICA: DECLARAR DE INTERÉS SOCIAL. AUTORIZAR SUBDIVISIÓN SIMPLE CON CESIÓN DE CALLE. INMUEBLE 19-2-K-113-02.

ANTECEDENTES

Código Civil.

Carta Orgánica Municipal.

Ordenanza 211-I-79: Código de Edificación y sus modificatorias.

Ordenanza 169-I-79: Código de Planeamiento y sus modificatorias.

Ordenanza 143-CM-92: modifica normas de suelo parcelas 19-2-K-K10-3 Cooperativa Diagonal 258.

Ordenanza 546-CM-95: Código Urbano.

Ordenanza 1594-CM-06: Creación del Banco de Tierras Municipal.

Ordenanza 1815-CM-08 y sus modificaciones (1977-CM-09 y 2070-CM-2010), crea el Instituto Municipal de Tierra y Vivienda para el Hábitat Social.

Ordenanza - 2198-CM-2011: Cartografía de Zonificación.

Ordenanza 2273-CM-11: Establecer la emergencia habitacional en el ejido de San Carlos de Bariloche.

Declaración de interés social 61-CM-92: Interés social fraccionamiento parcela 19-2-K-K10-3 Cooperativa Diagonal 258.

Nota N° 455-DC-11.

Nota N°04-SSPT-12.

Folio parcelario y certificado de dominio.

Dictamen de Asesor Letrado Departamento Ejecutivo.

Nota N° 82-AT/IMTVHS-11.

FUNDAMENTOS

La Ciudad de San Carlos de Bariloche registra un importante aumento de la población en los últimos años. Por ello se hace necesario, una mejor utilización de los medios existentes y un adecuado crecimiento urbano.

Para lograr esta mejor utilización, es necesario la ocupación de tierras, baldíos urbanos y suburbanos que posean servicios, tendiendo a aumentar la densidad poblacional en las áreas con servicios subutilizados.

JORGE A. CONZALEZ
Jefe de Gabinete
Municipalidad de S.C. de Bariloche

OMAR GOYE
Intendente Municipal
Municipalidad de S.C. de Bariloche



Municipalidad de San Carlos de Bariloche Concejo Municipal

La aprobación del planteo urbanístico de origen, Cooperativa Diagonal 258, se fundamento en el hecho de regularizar la situación de familias asentadas en tierras de Nahuel Hue S.R.L., y en el esfuerzo realizado por los propios socios reunidos bajo la forma de cooperativa de vivienda, consumo y servicios públicos, a los efectos de organizarse y resolver la problemática de falta de acceso a la tierra y la vivienda.

Es así que mediante la declaración de interés social 61-CM-92 y la ordenanza 143-CM-92 se modificó las normas de uso del suelo, permitiendo un nuevo fraccionamiento, reasignando el carácter de esta zona como de expansión urbana residencial, con densidad baja para asentamientos de interés social.

La Ordenanza 1815-CM-08 y sus modificaciones (1977-CM-09 y 2070-CM-2010), crea el Instituto Municipal de Tierra y Vivienda para el Hábitat Social; establece las facultades, patrimonio, recursos y presupuesto; asimismo establece que "El Banco de Tierras" creado por ordenanza N° 1594-CM-2006, pasa a integrar y funcionar bajo la órbita del IMTVHS y mediante Resolución N° 1412-I-2010 se transfiere al IMTVHS su administración.

La situación habitacional de nuestra ciudad devela la crisis en el acceso a la tierra y la vivienda, la calidad de vivienda emplazada es deficiente. Ante la emergencia habitacional declarada mediante Ordenanza 2273-CM-11 el IMTVHS en su rol de atender las diversas situaciones y acompañar a las familias en la búsqueda de soluciones habitacionales más sustentables se aboca a trabajar conjuntamente con quienes denotan una situación habitacional que requieren de la ayuda solidaria por parte de este estado para poder afrontar y superar la condición de su entorno inmediato exponiendo su salud a las bajas temperaturas que experimenta nuestra región.

La propuesta del estado municipal a los efectos de contribuir al acceso a la vivienda digna de los habitantes de San Carlos de Bariloche, que se encuentran imposibilitados por razones económicas sociales, consiste en maximizar los recursos territoriales y responder con soluciones habitacionales acompañadas del equipamiento comunitario, infraestructura y espacios verdes.

Ante la necesidad de aumentar la disponibilidad de tierras para cumplir con los objetivos del instituto, y dentro del marco de emergencia habitacional en el que nos encontramos inmersos se propone la subdivisión simple con cesión de calle de parte de la parcela reserva fiscal de dominio privado municipal nomenclatura catastral 19-2-K-113-02 que posee una superficie de **10.573,88 m2**, según plano de mensura registrado N° 233/00 (de fecha 18/07/00) con el objeto de la obtención de trece (13) nuevas unidades territoriales.

A tal fin se dispone de un sector de **4.812,50 m2** de reserva fiscal, obteniendo nuevas parcelas con dimensiones similares a las parcelas existentes; superiores al mínimo requerido para lotes de interés social:

• Ocho (08) lotes de 325 m2.....	2.600,00 m2;
• Dos (02) lotes de 312,50 m2.....	625,00 m2;
• Dos (02) lotes de 304,50 m2.....	609,00 m2;
Total.....	3.834,00 m2;
• Calle	978,50 m2;
Superficie total afectada de la parcela 13-2-k-113-02	4.812,50 m2;
• Un (01) lote de 5516,28 m2.....	5516,28 m2.

Dichas parcelas se ajustan a las características de superficies mínimas determinadas por el Código de Planeamiento, parte IV, el cual regula sobre las normas de subdivisión del suelo y principios de implantación de las edificaciones en nuevos predios, inc. 14.2.3.1 Criterio II determina los parámetros de diseño e implantación de nuevas áreas Suburbanas: Medidas mínimas de los predios: Para el uso habitacional de interés social de los predios -y que como tal fuese declarado por Ordenanza Municipal- las medidas de éstos se establecerán como resultante del

JORGE A. GONZALEZ
Jefe de Gabinete
Municipalidad de S. C. de Bariloche

OMAR GOYE
Intendente Municipal
Municipalidad de S. C. de Bariloche



Municipalidad de San Carlos de Bariloche
Concejo Municipal

carácter y función de los asentamientos proyectados: 1) La superficie promedio de los predios que resulten de la división del AIM se establece en 160 m².

Con respecto a la superficie total de reserva fiscal del barrio Cooperativa Diagonal 258, se conserva más de dos tercios (2/3) de la superficie de dichas parcelas: 10.573,88 m², para los usos contemplados en el art 3° de la ordenanza 143-CM-92.

Es de relevancia tener en cuenta que la superficie de AREE (Área de Reserva ecológica externa) supera el porcentaje de valor de usos otorgados por la Ordenanza 143-CM-93 (Art. 3°) de 10 % a 13.75%, y que se complementaría por definición de AREE (Código Urbano Ordenanza 546-CM-95) con la ubicación del porcentaje de Reserva Fiscal determinado por el área de esparcimiento y recreación, centro deportivo, conformando una superficie continua con la parcela nomenclatura catastral 19-2-K-015-06.

En lo que respecta al espacio verde se mantienen la superficie de implantación según plano de mensura registrada N° 233/00.

Todo ello se puede plasmar en el siguiente cuadro de balance de superficies:

BALANCE DE SUPERFICIES	Según Ord. 143-CM-92	Según Plano 233/00	PROPUESTA	observaciones
AIM (área de implantación)	55%	43.3%	45.82%	Menor % que lo determinado en ordenanza
	85.593,27 m2	65.810,85 m2	69.644,85 m2	
AREE (Área de Res. ecológica exter)	10%	13.75%	13.75%	Supera % de Ord.
	15.198,78 m2	20.895,60 m2	20.895,60 m2	En 3.75%
Circulación de Calles	20%	26.61%	27.25%	
	30.397,55 m2	40.440,80m2	41.419 m2	Supera % de Ord.
Reserva Fiscal	10 %	10.12%	7%	Destino recreativo, educación; Sanidad, gobierno, adm. Y seguridad
	15.198,78 m2	15.386,38 m2	10.573,88m2	
% Superficie Total	100%	100%	100%	
	151.987,76 m2	151.987,76 m2	151.987,76 m2	

El sector cuanta con los siguientes servicios públicos: provisión de agua corriente, energía eléctrica, gas natural y alumbrado público.

Para un mejor acceso a los inmuebles generados es necesaria la subdivisión simple con cesión de calle, lo que implica el cambio de dominio de parte del sector.

Por lo expuesto es necesario resolver la subdivisión simple con cesión de calle, y correspondiente mensura a fin de proceder a ordenar el aprovechamiento del inmueble afectado.

JORGE A. GONZALEZ
Jefe de Gabinete
Municipalidad de S. C. de Bariloche

OMAR COYE
Intendente Municipal
Municipalidad de S. C. de Bariloche



Municipalidad de San Carlos de Bariloche
Concejo Municipal

AUTORES: Intendente Municipal.

COLABORADORES: Instituto Municipal de Tierras y Viviendas para el Hábitat Social.

El proyecto original N° /12, con las modificaciones introducidas, fue aprobado en la sesión del día de 2012, según consta en el Acta N° /12. Por ello, en ejercicio de las atribuciones que le otorga el Art. 38 de la Carta Orgánica Municipal,

EL CONCEJO MUNICIPAL DE SAN CARLOS DE BARILOCHE
SANCIONA CON CARÁCTER DE

ORDENANZA

Art. 1°) Se declara de interés social la subdivisión simple con cesión del calle del inmueble nomenclatura catastral 19-2-K-113-02 ello de acuerdo al folio parcelarios que como Anexo I se adjunta y forma parte integral de la presente.-

Art. 2°) Se autoriza la subdivisión simple con cesión de calle del inmueble nomenclatura catastral 19-2-K-113-02, exceptuándolo de las medidas y superficies establecidas en las normas municipales vigentes, según croquis que como Anexo II, se adjunta y forma parte integral de la presente.-

Art. 3°) El resultado de la subdivisión simple del inmueble nomenclatura catastral 19-2-K-113-02, autorizada en el artículo precedente es la siguiente:

- a) Lote 02A con una superficie de 5.516,28 m²; para uso reserva Fiscal;
- b) Lote 02B con una superficie de 312,50 m²; para uso residencial unifamiliar;
- c) Lote 02C con una superficie de 304,50 m²; para uso residencial unifamiliar;
- d) Lote 02D con una superficie de 325,00 m²; para uso residencial

JORGE A. GONZALEZ
Jefe de Gabinete
Municipalidad de S.C. de Bariloche

OMAR GOYE
Intendente Municipal
Municipalidad de S.C. de Bariloche



Municipalidad de San Carlos de Bariloche
Concejo Municipal

unifamiliar;

- e) Lote 02E con una superficie de 325,00 m²; para uso residencial unifamiliar;
- f) Lote 02F con una superficie de 325,00 m²; para uso residencial unifamiliar;
- g) Lote 02G con una superficie de 325,00 m²; para uso residencial unifamiliar;
- h) Lote 02H con una superficie de 304,50 m²; para uso residencial unifamiliar;
- i) Lote 02I con una superficie de 312,50 m²; para uso residencial unifamiliar;
- j) Lote 02J con una superficie de 325,00 m²; para uso residencial unifamiliar;
- k) Lote 02K con una superficie de 325,00 m²; para uso residencial unifamiliar;
- l) Lote 02L con una superficie de 325,00 m²; para uso residencial unifamiliar;
- m) Lote 02M con una superficie de 325,00 m²; para uso residencial unifamiliar;
- n) Calle y ochavas interna que se cede 978,50 m².

Art. 4º) Se desafecta del dominio privado y se afecta al dominio público municipal, la superficie de la calle y ochavas internas de 978,50 m² según croquis que como Anexo II, se adjunta y forma parte de la presente.-

Art. 5º) Las medidas y superficies de las parcelas resultantes consignadas en el artículo 3º de la presente, están sujetas a eventuales variaciones mínimas de acuerdo a la mensura definitiva.-

Art. 6º) Se autoriza a la Dirección de Catastro a otorgar el visto bueno municipal a los planos de mensura de subdivisión.-

Art. 7º) Se faculta al Intendente Municipal a firmar los documentos y a realizar los actos que fueran necesarios para la inscripción registral de los inmuebles y su protocolización en el Registro de la Propiedad Inmueble de la Provincia de Río Negro.-


Art. 8º) Los gastos que demande la ejecución de la mensura y escritura declarativa de la mensura, estarán a cargo del Instituto Municipal de Tierra y Vivienda para el Hábitat Social dependiente de la Municipalidad de San Carlos de Bariloche.-

Art. 9º) Se afectan al Banco de Tierras los lotes 02A a 02M de la manzana nomenclatura catastral 19-2-K-113 que surgen del artículo 3º de la presente en los términos del artículo 193 de la Carta Orgánica Municipal.

Art. 10º) Comuníquese en el Boletín Oficial. Tómese razón. Cumplido, archívese.

JORGE A. GONZÁLEZ
Jefe de Gabinete
Municipalidad de S. C. de Bariloche


OMAR GOVE
Intendente Municipal
Municipalidad de S. C. de Bariloche

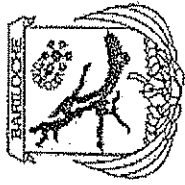


Municipalidad de San Carlos de Bariloche
Concejo Municipal

ANEXO I

PROYECTO DE ORDENANZA N° -CM-12
DECLARAR DE INTERÉS SOCIAL. AUTORIZAR SUBDIVISIÓN SIMPLE CON CESIÓN DE CALLE. INMUEBLE 19-2-K-113-02.

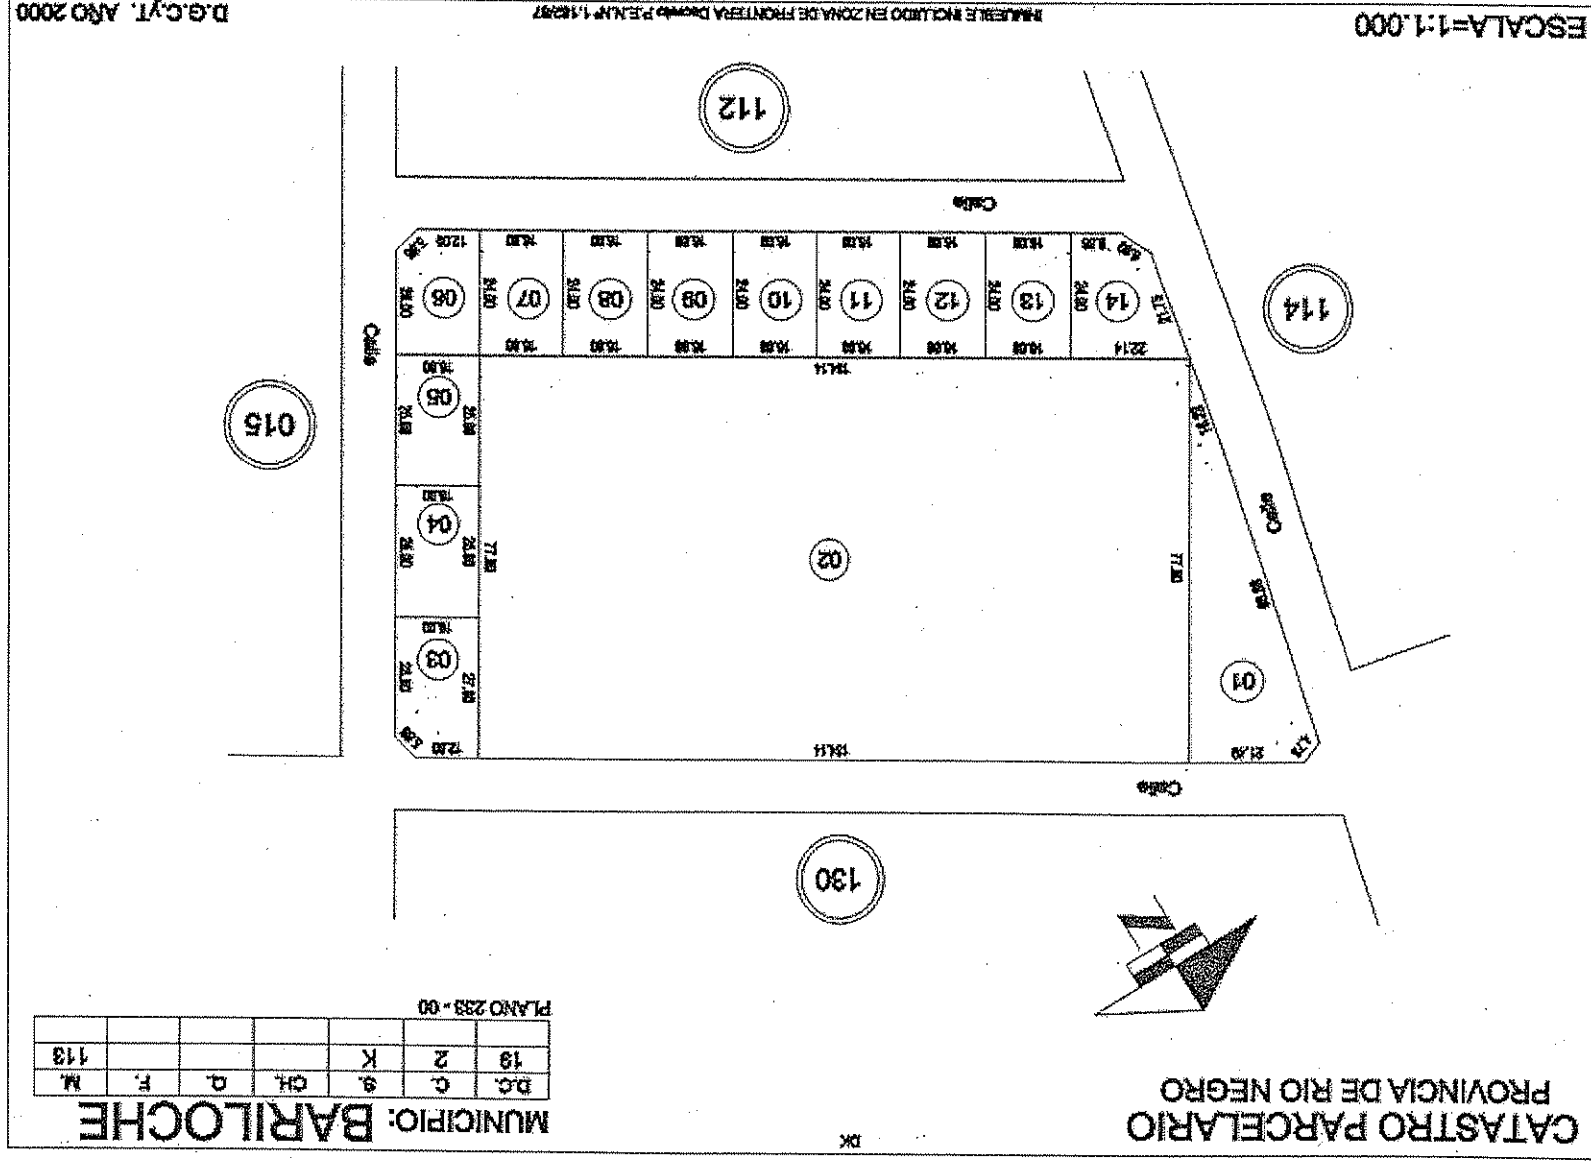

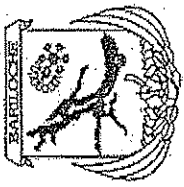


Municipalidad de San Carlos de Bariloche
Concejo Municipal

A : AREA LEGAL Y TECNICA - INTVTS
AL Srta. Romina Santoro
DE : DIRECCION DE CATASTRO

REF: Memorial de folios 09 y 10 del 12

Me dirijo a Ud. con relación a lo solicitado por amable referencia con el objeto de informar que las fincas denominadas catastralmente 19-2-K-113-01 y 19-2-J-292-01 son de Dominio Privado Municipal, destinadas ambas a Reservas Ecológicas, creadas por Planes de Manejo Característicos N° 233-00 y 092-98, respectivamente.

Adjunto remito copia de plancheta y folios particulares respectivos.

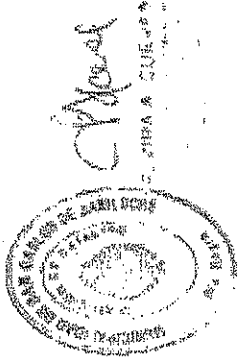

EC
Nota N° 029-D.C.-12
10 de Febrero de 2012.



JORGE A. GONZALEZ
Jefe de Gabinete
Municipalidad de S.C. de Bariloche

OMAR COYE
Intendente Municipal
Municipalidad de S.C. de Bariloche



Municipalidad de San Carlos de Bariloche
Concejo Municipal

CATASTRO DE LA PROVINCIA DE RIO NEGRO		Municipio		Lugar		1		NOMENCLATURA CATASTRAL		1912		1913		1914		
---------------------------------------	--	-----------	--	-------	--	---	--	------------------------	--	------	--	------	--

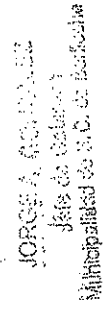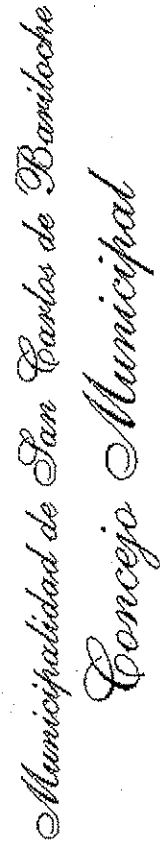


9




SHOOTING

JORGE A. GONZALEZ
Jefe de Gabinete
Municipalidad de S. C. de Bariloche

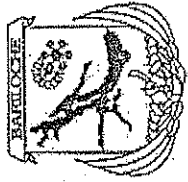

Municipalidad de San Carlos de Bariloche
Concejo Municipal

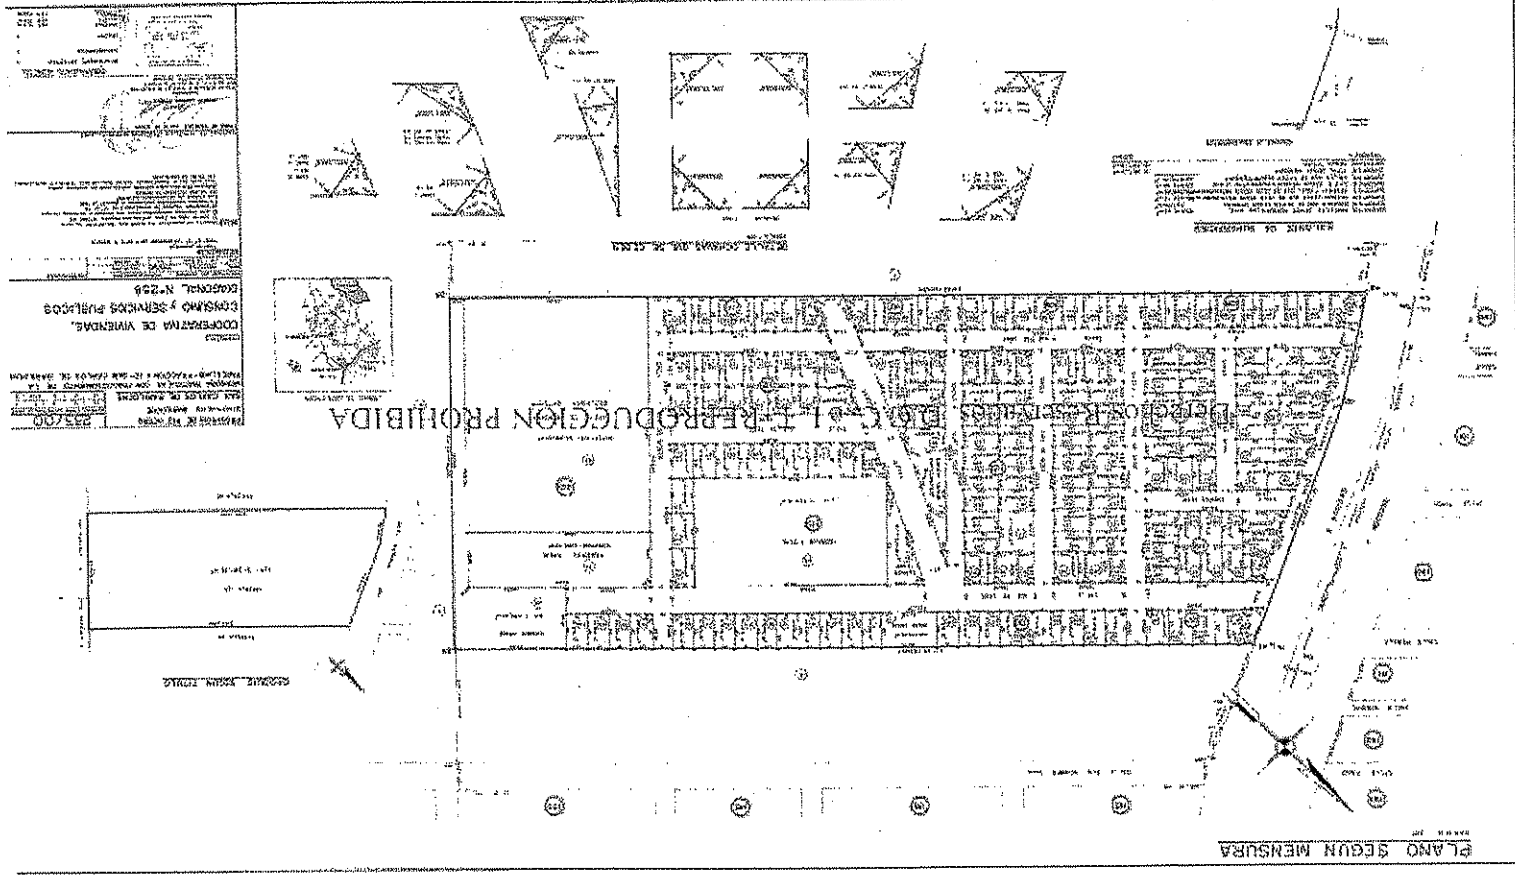

JORGE A. GONZALEZ
Jefe de Gabinete
Municipalidad de S. C. de Bariloche

OMAR GOYE
Intendente Municipal
Municipalidad de S. C. de Bariloche



NOMENCLATURA CATASTRAL				
DC	C	S	Mz	P
19	2	K	113	02

The map displays a property divided into 14 numbered lots (01-14) and a central area labeled 'CALLE INTERNA'. The lots are arranged in a grid-like fashion, with some lots containing additional details such as '2. 14.00' and '25.00'. The map includes topographic contour lines and a compass rose in the upper left corner. Various street names are labeled, including 'Calle Chacar Huarraca (rpio)', 'Calle La Penca (rpio)', and 'Calle Moyu de Efluen (rpio)'. Dimensions and area measurements are provided for several lots, such as '77.99' and '77.00'.

12




Municipalidad de San Carlos de Bariloche
Concejo Municipal

A: AREA HÁBITAT
DE: DPTO. de PROGRAMAS y TÉCNICA

subdivisión
Ref.: Redistribución parcelaria y nueva

Barrio Cooperativa 258
DC: 19-2-K-113-02 - R.F.
Superficie fracción: 151.987,76m²

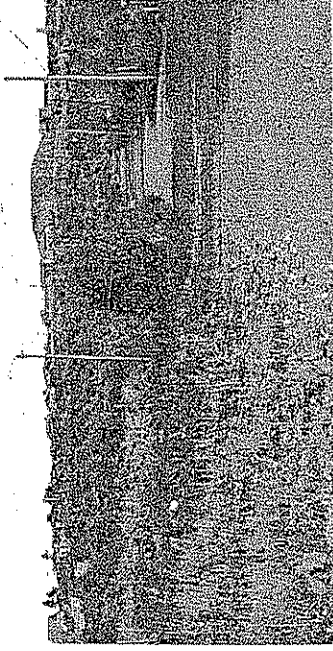

Vista hacia el noroeste, calle Aguada de Guerra

Se remite propuesta de subdivisión y redistribución parcelaria a los efectos de generar nuevas parcelas para viviendas de interés social.

Antecedentes

La aprobación del planteo urbanístico de origen, Cooperativa Diagonal 258, se fundamentó en el hecho de regularizar la situación de familias asentadas en tierras de Nahuel Hue S.R.L., y en el esfuerzo realizado por los propios socios reunidos bajo la forma de cooperativa de vivienda, consumo y servicios públicos, a los efectos de organizarse y resolver la problemática de falta de acceso a la tierra y vivienda.

Es así que por la Declaración N° 61-CM-92 de interés social del fraccionamiento y la Ordenanza N° 143-CM-92 modificación normas de uso del suelo, se reasigna el carácter de esta zona como de expansión urbana residencial, con densidad baja para asentamientos de interés social.

Propuesta

La respuesta del Estado municipal a los efectos de contribuir al acceso a la vivienda digna de los habitantes de San Carlos de Bariloche, que se encuentren imposibilitados por razones económico-sociales, consiste en maximizar los recursos territoriales y responder con soluciones habitacionales acompañadas del equipamiento comunitario, infraestructura y espacios verdes.

Ante la necesidad de aumentar la disponibilidad de tierra para cumplir el objetivo del IMTVHS y dar respuesta a las familias de menores recursos (Carta Orgánica Municipal, art.192) y en el marco de la Ordenanza N° 2165-CM-11 de Emergencia Habitacional, se propone la Redistribución Parcelaria en la fracción 19- 2- K-113-02, Reserva Fiscal de dominio privado municipal, plano de mensura registrada N° 233/00 (18/07/00), creando 12 lotes más una calle interna.

A tal fin, se dispone un sector de 4.812,50m2 de la Reserva Fiscal 19-2-K-113-02, para declarar de interés social, y subdividir en 12 lotes para viviendas individuales. Es de destacar que la dimensión de los lotes supera el mínimo requerido para lotes de interés social y se sustenta en la decisión de conservar las superficies similares que las parcelas existentes.



Municipalidad de San Carlos de Bariloche
Concejo Municipal

8 lotes de 325 m2	2.600,00 m2
2 lotes de 312,50m2.....	625,00 m2
2 lotes de 304,50m2.....	609,00 m2.....
Calle	978,50 m2

Superficie total a afectar 4.812,50m2

Con respecto a la superficie total de Reservas Fiscales del Barrio Cooperativa Diagonal 258, se reserva más de los 2/3 de la superficie de dichas parcelas, 10.573,88m², para los usos contemplados en el art 3°, de la Ord. 143-CM-92.

Es de relevancia tener en cuenta que la superficie del AREE, supera el porcentaje de valores de uso otorgados por la Ord. N° 143-CM-92, (art.3°) de 10% a 13,75%, y que se complementaría por definición de AREE (Código Urbano '95) con la ubicación del porcentaje de RF determinado para el área de esparcimiento y recreación, centro deportivo, conformando una superficie continua, con la parcela 19-2-K-015-06.

En lo que respecta a los Espacios Verdes, se mantienen las superficies e implantación según plano de mensura registrada N° 233/00.

El sector cuenta con los siguientes servicios públicos: provisión de agua corriente, energía eléctrica, gas y alumbrado público.

BALANCE DE SUPERFICIES

	S/ Ord. 143-CM-92	S/ plano 233/00	PROPUESTA	Observaciones
AIM	55% (85.593,27m ²)	43,30% (65.810,85m ²)	45,82% (69.644,85m ²)	Menor % que lo aprobado por Ord.
AREE	10% (15.198,78m ²)	13,75% (20.895,60m ²)	13,75% (20.895,60m ²)	Supera % de Ord. en 3,75%
Circulación/calles	20% (30.397,55m ²)	26,61% (40.440,80m ²)	27,25% (41.419,30m ²)	Mayor %
Espacios Verdes	5% (7.599,39m ²)	6,22% (9.454,13m ²)	6,22% (9.454,13m ²)	Supera % de Ord.
Reserva Fiscal	10% (15.198,78m ²)	10,12% (15.386,38m ²)	7% (6,96%) (10.573,88m ²)	Porcentaje de RF con destino a centro recreativo, educación, sanidad, gobierno adm. y seguridad
% Superficie total	100% (151.987,76m ²)	100% (151.987,76m ²)	100% (151.987,76m ²)	

Se adjuntan antecedentes y plano con propuesta de redistribución parcelaria y nueva subdivisión.



Dpto. de Programas y Técnico
Area Hábitat – IMTVHS

PLANIMETRÍA


Escala = 1:1000

NOMENCLATURA CATASTRAL

DC	C	S	Mz	P
19	2	K	113	02

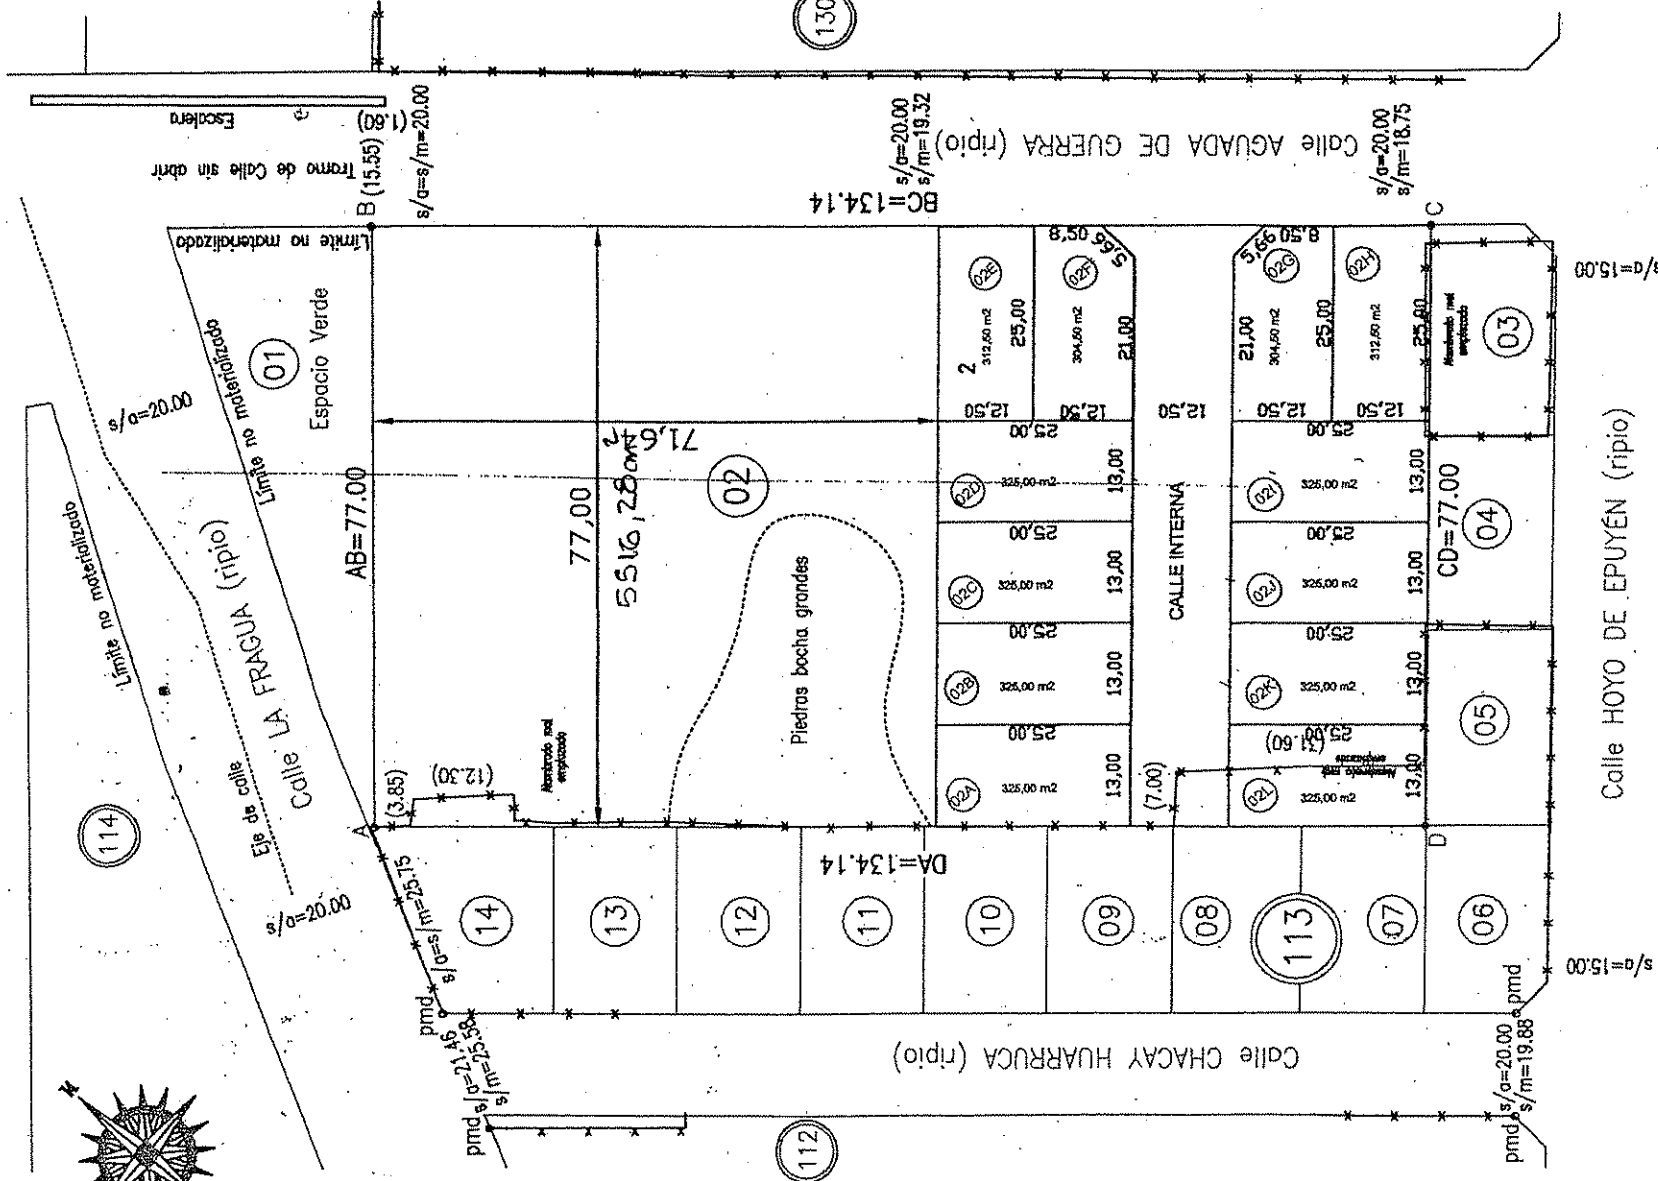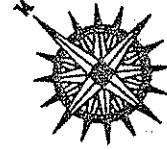

Croquis de Balizamiento

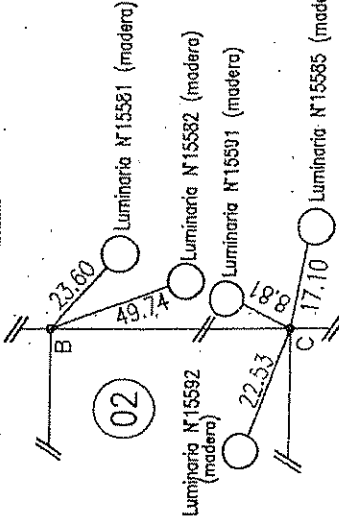

RUBEN GABRIEL PRIETO

Agrimensor

Insc. en el Reg. de la D.G.C. y I.T. de R.N. N° 468
Mat. del C.P.I.A.T. de R.N. N° A-2109-3

70000000




A : AREA LEGAL Y TECNICA - IMTVHS
At.: Srta. Romina Sambataro
DE : DIRECCION DE CATASTRO

REF.: S/ email de fechas 09 y 10/02/12

Me dirijo a Ud. con relación a lo solicitado por emails de referencia, con el objeto de informar que los inmuebles denominados catastralmente 19-2-K-113-02 y 19-2-J-292-01 son de **Dominio Privado Municipal**, destinados ambos a Reservas fiscales, creados por Planos de Mensura Característica N° 233/00 y 092/98, respectivamente.

Adjunto remito copia de plancheta y folios parcelarios respectivos.

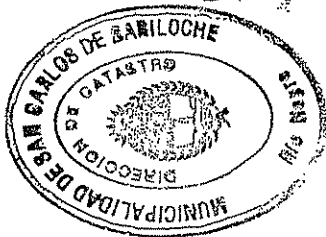

Elvira A. Cuevas
ELVIRA A. CUEVAS
v/o Dpto. Dominios y Mensuras
Resolución N° 1492-I-07
Instituto de San Carlos de Bariloche


EC
Nota N° 029-D.C.-12
10 de Febrero de 2.012.-

Consta de 5 (cinco) fojas útiles incluida la presente.-

Fr.	M.	CP	P
	113		02

ISTRO DE LA PROPIEDAD			
	Tomo	Folio	FINCA
	Matr:	19-27664	


No.
UBICACION
GUN TITULOS
rticular c-n Fracc de la
-Fracc K 10-
de Baril-che
MUNICIPAL

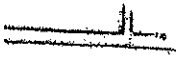

CATASTRO PARCELARIO PROVINCIA DE RIO NEGRO

Municipio : BARILOCHE

DC	C	S	Ch	Q	F	M
19	2	K				113

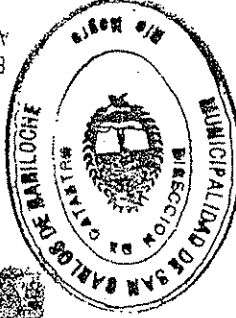


BLVIRA A CUEVAS
A/c Dpt. Dominios y Muestras
Razonamiento N° 3592-1-07
Municipalidad de San Carlos de Bariloche

CALLE LA FRAGUA

CALLE AGUADA DE GUERRA

CALLE HOYO DE EPUYEN

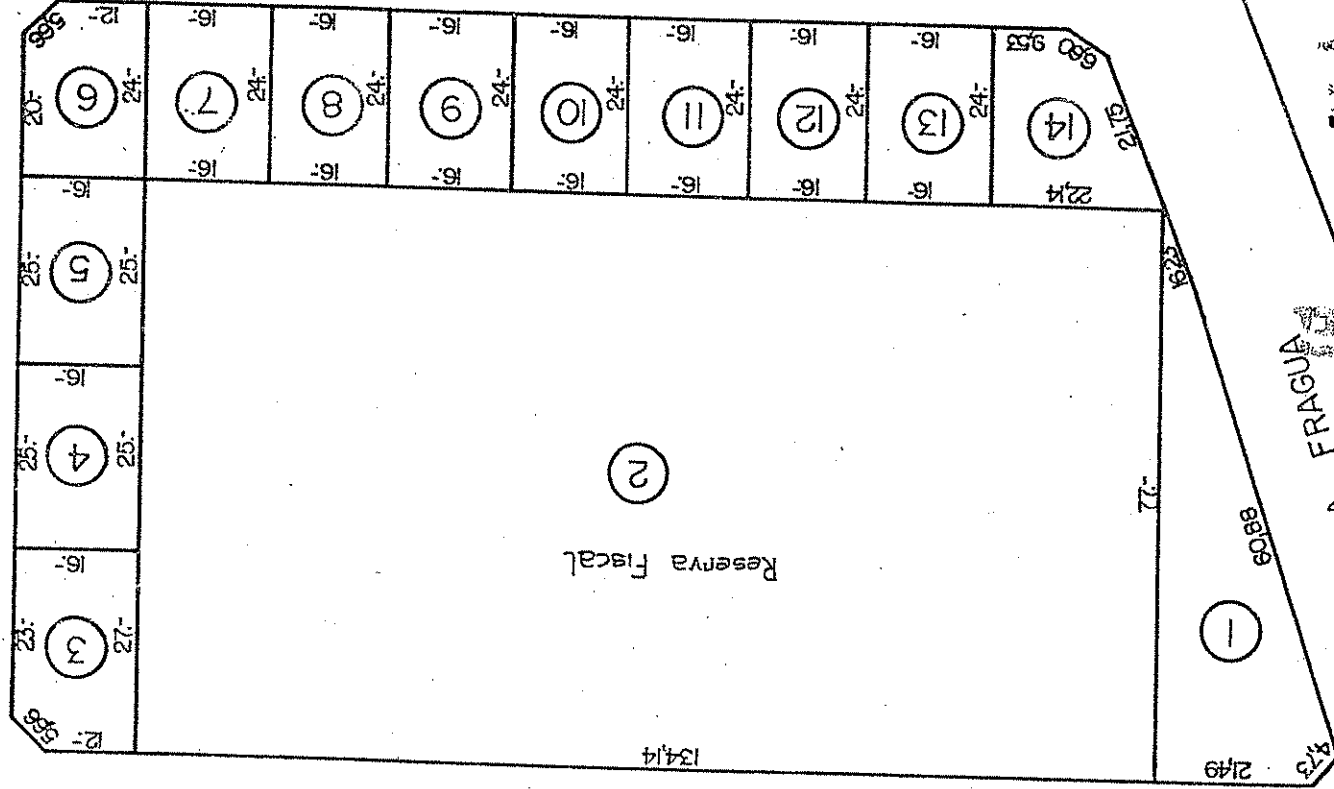

M 015

M 015

M 130

M 115

M 114



ARCHIVADO: 18 - 7 - 00

PROTOCOLIZADO:

TOMO:
FOLIO:

FOLIO CONFECIONADO: Año 1969

CONTRALOR DE ACTUALIZACION

cuad

Feb 4

Firma

167. 13/9/05

amv

SIMBOLOS

Superficie cubierta	
Semicubierta	

ს/ტ 1, 2

s p • plano

S/C	* catastro
-----	------------

S/m * mensura

 α 15

Mamposteria: Negro

maidera : Marrón

there

CALLE AGUADA DE GUERRA

134, 14

Reserva Fiscal

②

77:

①

LA FRAGUA
CALE

134,14

9

5

④

③

77:

Escala 1: 1.000

OBSERVACIONES:

41	SUPERFICIES
----	-------------

Terreno: 10.328,78 m²

Edificio:

DE: SUBSECRETARIA DE PLANEAMIENTO TERRITORIAL
A: DIRECCION DE CATASTRO

San Carlos de Bariloche, 30 de Enero de 2012

Ref.: Barrio Cooperativa 258
Nota N° 455-DC-2011
Prof.: Agr. Ruben Prieto
N.C.: 19-2-K-113- 02

En relación a la nota de referencia y a la presentación en el Barrio Cooperativa 258 desde esta Subsecretaría se informa lo siguiente.

La presentación se hace como una Redistribución Predial lo cual no es correcto dado que se hace sobre una sola parcela (la 02 que esta afectada como Reserva Fiscal), en este sentido lo que resulta es una Subdivisión Simple con cesión de calle.


La Ordenanza N° 143-CM-92 establece las normas para el Uso del Suelo, define factores de ocupación y expresa que el Uso Predominante será el de Vivienda Individual y el barrio será destinado para asentamientos residenciales de Interés Social.

Teniendo en cuenta lo propuesto, se observa que la parcela original es de 10328.78 m2, destinada originalmente a Reserva Fiscal, y quedan, como resultado de lo proyectado, una calle interna, 12 lotes de 300 m2 de superficie promedio y una nueva superficie para la Reserva Fiscal de 5516.28 m2. Esta nueva sup. de RF representa el 3.63% respecto del 10% normado.

Las medidas de los lotes resultantes se adecúan a lo establecido en el artículo 14.2.3.1 II) del Código de Planeamiento.


La Ordenanza N° 2273-CM-11 establece la Emergencia Habitacional en San Carlos de Bariloche hasta el 30 de marzo de 2012 y la parcela de referencia se encuentra transferida al Banco de Tierras.

Desde esta Subsecretaría se observa que la propuesta, en pos de una solución de acceso a la tierra (12 lotes), sacrifica un porcentaje de Reserva Fiscal (actualmente es el 6.96%) para la creación de 12 parcelas con destino vivienda individual. Dado que esta modalidad de utilizar una parte de la Reserva Fiscal para vivienda individual es algo que no esta contemplado en la Ordenanza N° 143-CM-92 (Art 3°), para poder proseguir con la tramitación de este emprendimiento, se deberá elaborar un Proyecto de Ordenanza para declarar a este loteo como de Interés Social, tal lo informado por la Dirección de Catastro en su Nota N° 455-DC-11.

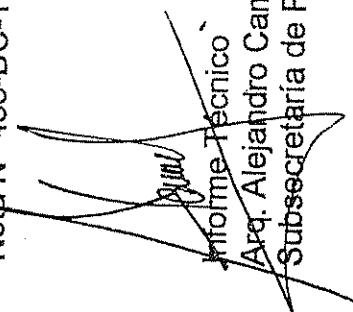

Informe Técnico

Arq. Alejandro Camacho

Subsecretaría de Planeamiento Territorial

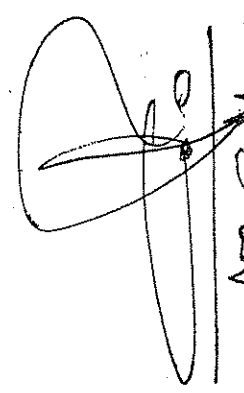
Arg. C. Muraro
Subsec. de Plan. Territorio

Subsecretaría de Planeamiento Territorial
Nota N° 04 sspt-12
CM/ac

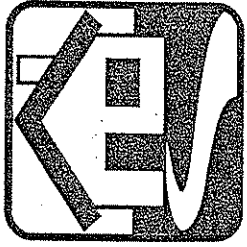

IMTVHS

Instituto Municipal de Tierra y Vivienda
para el Hábitat Social

DE: INSTITUTO MUNICIPAL DE TIERRA Y VIVIENDA PARA EL HABITAT SOCIAL



PARA: DIRECCIÓN DE CATASTRO

Ref.: Redistribución parcelaria y nueva subdivisión
Barrio Cooperativa 258
DC: 19-2-K-113-02
Superficie fracción: 151.987,76m²

Por la presente me dirijo a Ud. a los efectos de solicitar la verificación y factibilidad de la propuesta de subdivisión y redistribución parcelaria que se adjunta.

Ante la necesidad de aumentar la disponibilidad de tierra para cumplir el objetivo de este IMTVHS y dar respuesta a las familias de menores recursos (Carta Orgánica Municipal, art.192) y en el marco de la Ordenanza N° 2165-CM-11 de Emergencia Habitacional, se propone la Redistribución Parcelaria en la fracción 19-2- K-113-02, plano de mensura registrada N° 233/00.


Sin otro particular, saludo atte.

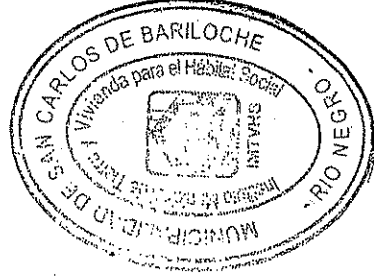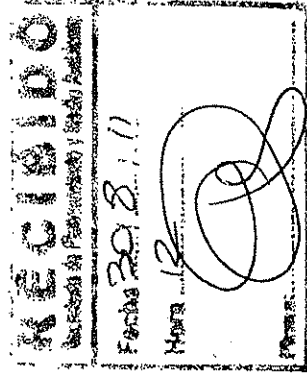

[Signature]
OSCAR ALEJO ZAMORA
Instituto Municipal de Tierra y
Vivienda para el Hábitat Social
PRESIDENTE
Municipalidad de S.C. de Bariloche

San Carlos de Bariloche, 30 de agosto de 2011
Nota N° 238 -IMTVHS-11
OZ/pk

ES COPIA DEL

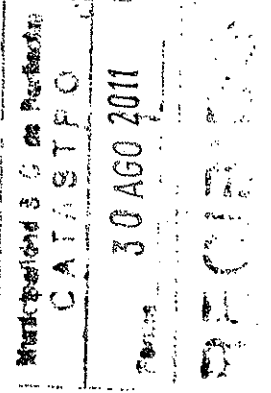

DC	C	S	M	P
19	2	K	113	02

SAN CARLOS DE BARILOCHE

MENSURA PARTICULAR CON FRACCIONAMIENTO DE LA
PARCELA 02 MANZANA 113 – S.C. DE BARILOCHE.

PROPIETARIO:

FISCO DE LA PROVINCIA

INSCRIPCION DEL DOMINIO		PADRON INMOBILIARIO		OBSERVACIONES
PARCELA	MATRICULA	PARCELA	VALUACION	
02	19-38864	02	\$ 79296.-	

ANTECEDENTES:

Título de Propiedad.
Plano 233/00


NOTAS:

Domicilio de quien pretende prescribir: – Bariloche (C.P. 8400).
C.U.I.T./C.U.I.L.:
El bien se halla en Zona de Seguridad de Fronteras – Decreto N° 887/94.
El bien reconoce servidumbre sobre nacimientos y corrientes de agua.
Se colocaron mojoneros de hierro de 2.5 mm de ala segun Resolución N° 047/05.
Los ángulos no indicados son de 90°.
Servicios Públicos : Agua Corriente, Energía Eléctrica, Gas Natural, Recolección de residuos,
Alumbrado Público.
Informe Dominial con fecha :


CANTIDAD DE PARCELAS: 13 (Trece)

FECHA DE MENSURA : FEBRERO DE 2012


<u>NOMENCLATURA CATASTRAL</u>	
DEPARTAMENTO CATASTRAL	19
CIRCUNSCRIPCION	2
SECCION	K
MANZANA	113
PARCELA	VER PLANO

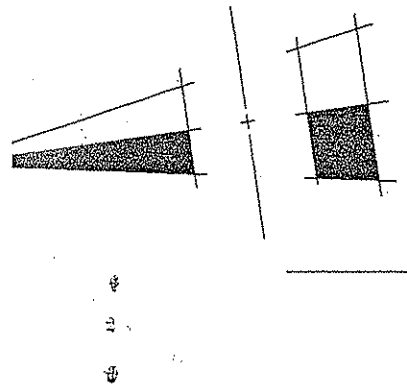


CROQUIS SEGUN TITULO

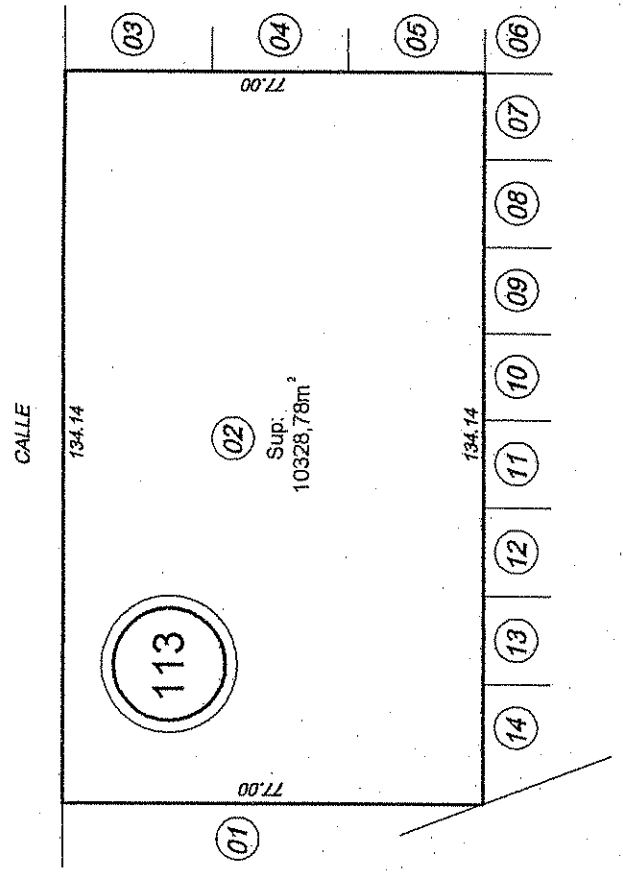

Calle S/N (Ripio)

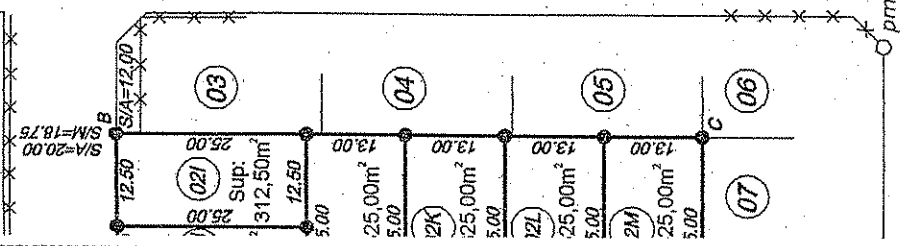

ABALIZAMIENTOS

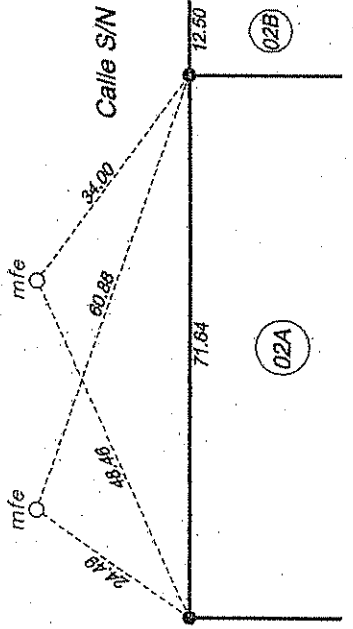

10328,78 m ²
350,28 m ²
378,50 m ²
10328,78 m ²
0,00 m ²

[illegible]

SUPERFICIE SEGUN TITULO PARCELA 02
SUPERFICIE SUMATORIA DE PARCELAS SEGUN MENSURA
SUPERFICIE AFECTADA A CALLE Y OCHAVAS QUE SE CEDEN
SUPERFICIE TOTAL SEGUN MENSURA

DIFERENCIA